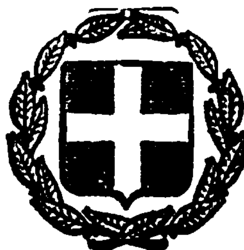


ΕΦΗΜΕΡΙΣ ΤΗΣ ΚΥΒΕΡΝΗΣΕΩΣ
ΤΗΣ ΕΛΛΗΝΙΚΗΣ ΔΗΜΟΚΡΑΤΙΑΣ

ΕΝ ΑΘΗΝΑΙΣ ΤΗ, 12 ΦΕΒΡΟΥΑΡΙΟΥ 1982 | ΤΕΥΧΟΣ ΤΕΤΑΡΤΟΝ | ΑΡΙΘΜΟΣ ΦΥΛΛΟΥ 84

ΠΕΡΙΕΧΟΜΕΝΑ

ΑΠΑΛΛΟΤΡΙΩΣΕΙΣ

ΑΠΟΦΑΣΕΙΣ

ΑΠΑΛΛΟΤΡΙΩΣΕΙΣ

ΑΠΟΦΑΣΕΙΣ

Άριθ. Ζ/3753 (1)

Κήρυξη ώς άναδασωτέας έκτάσεως 0,013 στρεμμάτων στή θέση Παραλία Κοινότητας Ζαράκων Χαλκίδος, Ν. Εύβοίας.

Ο ΝΟΜΑΡΧΗΣ ΕΥΒΟΙΑΣ

Έχοντας ύπόψη:

1. Τίς διατάξεις περί διοικητικής άποκεντρώσεως.
2. Τίς διατάξεις Ν. 998/1979 «περί προστασίας δασών καί δασικών έν γένει έκτάσεων τής Χώρας» καί συγκεκριμένα: α) Τού άρθρου 41 παρ. 1, β) τού άρθρου 38 παρ. 1.
3. Τίς α) 160417/1180/8.7.80. καί β) 182447/3049/24.9.1980 διαταγές τού Ύπουργείου Γεωργίας.
4. Τή Ζ/4965/8.10.1981 πρόταση τού Δασαρχείου Χαλκίδος περί κηρύξεως ώς άναδασωτέας τής άναφερομένης στό θέμα έκτάσεως, πού καταλήφθηκε παράνομα καί έκχερσώθηκε, άποφασίζουμε:

Κηρύσσουμε ώς άναδασωτέα, μέ σκοπό τή διατήρηση τού δάσους καί τήν προστασία καί άνάπτυξη τής δασικής βλαστήσεως, τήν δημοσία δασική έκταση τών 0,013 στρεμμάτων πού βρίσκεται στή θέση Παραλία Κοινότητος Ζαράκων Χαλκίδος Ν. Εύβοίας καί προσδιορίζεται μέ τά στοιχεία 1, 2, 3, 4, 1 όπως φαίνεται στό συνημμένο διάγραμμα, τό όποίο άποτελεί άναπόσπαστο μέρος τής άποφάσεως αύτής καί έχει όρια:

Άνατολικά: Καταληφθείσα έκταση ύπό Εύαγγ. Κάργα.
Δυτικά: Δημόσια δασική έκταση.
Βόρεια: Δημοσία δασική έκταση.
Νότια: Δημόσια δασική έκταση.


Η άποκατάσταση τής δασικής βλαστήσεως θά γίνει μέ φυσική άναγέννηση.

Η άπόφαση αύτή νά δημοσιευθεί στήν Έφημερίδα τής Κυβερνήσεως.

Χαλκίδα, 29 Όκτωβρίου 1981

Ο Νομάρχης
ΑΝΔΡ. ΝΙΚΟΛΑΟΥ

Λ Ι Β Ε Ρ Ι Ο Ν 9

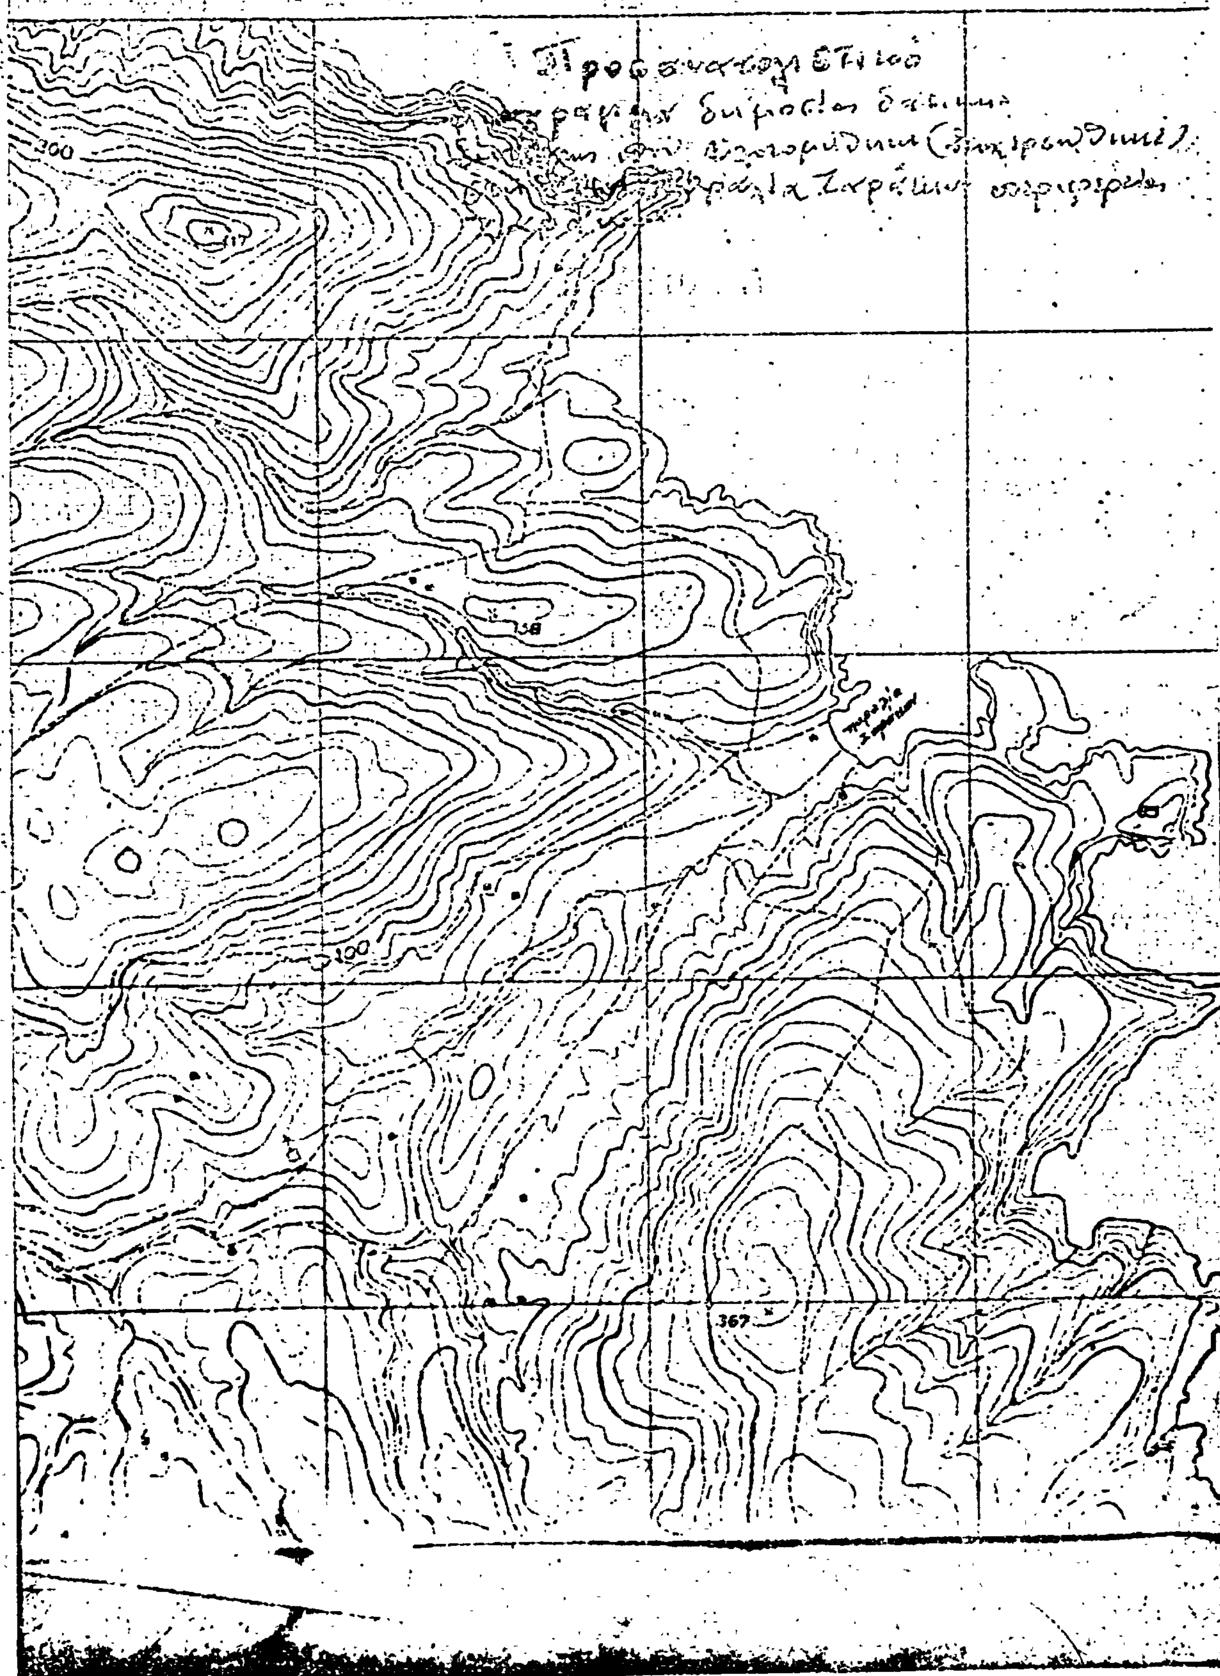

Έκτασις 1·2·3·4·1 = 22,16 τετρ. μέτρα

Κλίμαξ 1:100

3,60 μ.

3,60 μ.

/ 1981

Ἀριθ. 1757 (2)

Κήρυξη ὡς ἀναδασωτέας ἐκτάσεως 2.5 στρεμμάτων, στὴ θέση Ρόζαινα τῆς Κοινότητας Βρεσθένων τοῦ Νομοῦ Λακωνίας.

Ο ΝΟΜΑΡΧΗΣ ΛΑΚΩΝΙΑΣ

Ἔχοντας ὑπόψη:

1. Τὶς περὶ διοικητικῆς ἀποκεντρώσεως διατάξεις.

2. Τὶς διατάξεις τοῦ Ν. 998/79 «περὶ προστασίας τῶν δασῶν καὶ τῶν δασικῶν ἐν γένει ἐκτάσεων τῆς Χώρας» καὶ συγκεκριμένα: α) τοῦ ἄρθρου 41 παρ. 1 β) τοῦ ἄρθρου 38 παρ. 1.

3. Τὶς διαταγὲς τοῦ Ὑπουργείου Γεωργίας: α) 160417/1180/8.7.80, β) 182447/3049/24.9.80.

4. Τὴν 6239/2.11.81 πρόταση τοῦ Δασαρχείου Σπάρτης περὶ κηρύξεως ἀναδασωτέας, τῆς ἀναφερομένης στὸ θέμα ἐκτάσεως, ἀποφασίζουμε:


Κηρύσσουμε ἀναδασωτέα, μὲ σκοπὸ τὴν ἀποκατάσταση τῆς δασικῆς βλαστήσεως τῶν εἰδῶν πουρναριοῦ καὶ κουμαριᾶς ποὺ καταστράφηκε ἀπὸ πυρκαϊὰ στὶς 26 Σεπτεμβρίου 1981 τὴν ἰδιωτικὴ δασικὴ ἔκταση τῶν δύο στρεμμάτων καὶ πεντακοσίων τετραγ. μέτρων (2.5 στρεμμάτων) κατηγορίας παρ. 1 ἄρθρου 3 Ν. 998/79, ποὺ βρίσκεται στὴ θέση Ρόζαινα τῆς Κοινότητας Βρεσθένων καὶ προσδιορίζεται ἀπὸ τὰ στοιχεῖα ΑΒΓΔΑ ὅπως φαίνονται στὸ συνημμένο διάγραμμα, τὸ ὁποῖο ἀποτελεῖ ἀναπόσπαστο μέρος τῆς ἀποφάσεως αὐτῆς καὶ ἔχει ὅρια:

Ἀνατολικά: Ἰδιωτικὴ Δασικὴ ἔκταση Νικ. Σκλήρη κλπ.
Δυτικά: Ὁμοίως
Βόρεια: Ὁμοίως. (Διάθημα σημείου Α: Πρὸς Ἐκκλησάκι "Αγ. Δημήτριος 843 καὶ ἀπόσταση 550 μ., πρὸς τριγων. 746 114 β καὶ ἀπόσταση 1250μ).
Νότια: Ὁμοίως.

Ὁρίζουμε ἡ ἀναδάσωση τῆς ἐκτάσεως ποὺ κάηκε νὰ γίνει μὲ φυσικὴ ἀναγέννηση γιὰ τὴν προστασία τῆς ὁποίας ἔχει ἐκδοθεῖ ἀπὸ τὸ δασαρχεῖο Σπάρτης ἡ 6234/25/2.11.81 Δασικὴ Ἀστυνομικὴ Διάταξη βοσκῆς.

Ἡ ἀπόφαση αὐτὴ νὰ δημοσιευθεῖ στὴν Ἐφημερίδα τῆς Κυβερνήσεως.


Σπάρτη, 5 Νοεμβρίου 1981
Ὁ Νομάρχης κ.ἀ.α.
Ὁ Γεν. Διευθυντής
ΗΛΙΑΣ ΤΣΙΓΚΟΣ

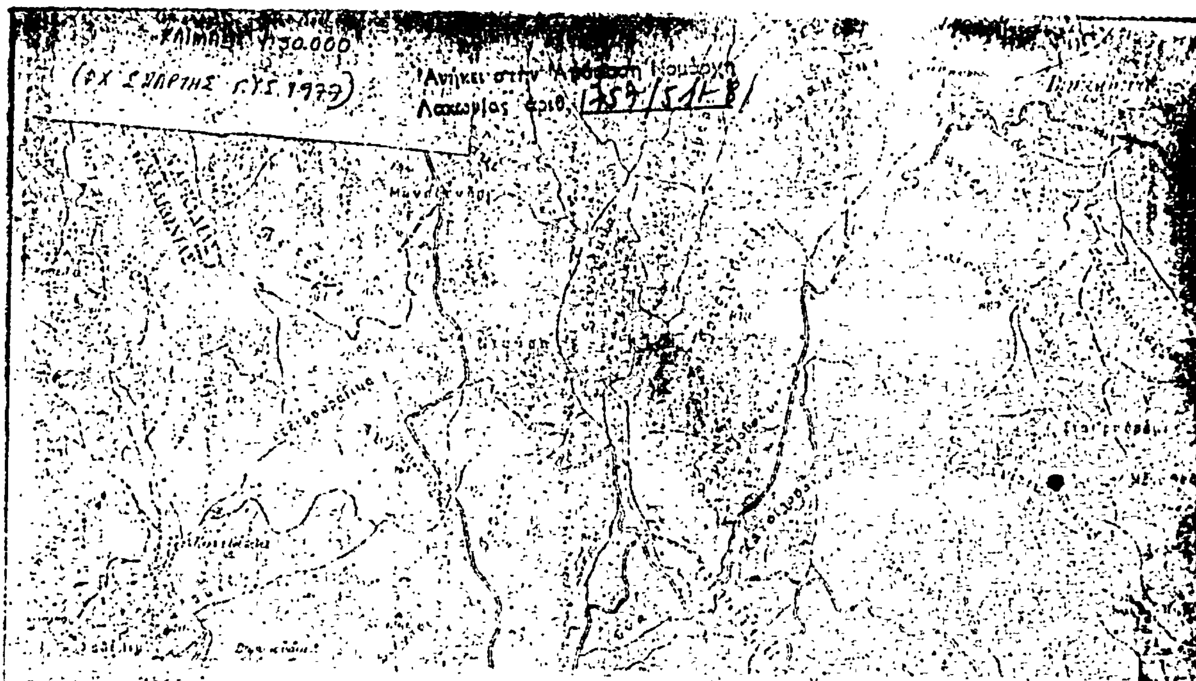

ΔΙΑΓΡΑΜΜΑ

ΚΛΕΙΣΗΣ ΕΚΤΑΣΕΩΣ ΣΤΗ ΘΕΣΗ ΡΟΖΕΝΑ ΤΗΣ ΚΟΙΝΟΤΗΤΑΣ ΒΡΕΣΘΕΝΩΝ

ΚΛΙΜΑΞ 1:1000

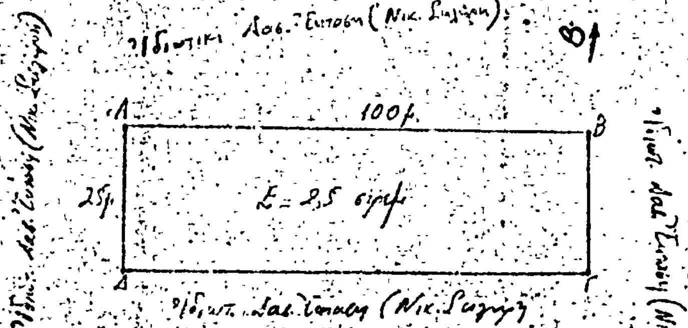

Σπάρτη 26-10-1981 — ΘΕΩΡΗΘΗΚΕ Σπάρτη 5-11-1981 Ο ΝΟΜΑΡΧΗΣ — ΘΕΩΡΗΘΗΚΕ Σπάρτη 26-10-1981

κ.α.
Ο Γεν. Δ/ντής
Ηλίας Τσίγκος



ΑΚΡΙΒΕΣ ΑΝΤΙΓΡΑΦΟ



ΓΡΗΓΟΡΗΣ Ι. ΠΑΠΑΓΙΑΝΝΟΥ

'Αριθ. 1731 (3)

Κήρυξη ὡς ἀναδασωτέας ἐκτάσεως 0,712 στρεμμάτων στή θέση Λείμονες τῆς Κοινότητας Νομίων τοῦ Νομοῦ Λακωνίας.

Ο ΝΟΜΑΡΧΗΣ ΛΑΚΩΝΙΑΣ

Ἔχοντας ὑπόψη:

1. Τίς περί διοικητικῆς ἀποκεντρώσεως διατάξεις.

2. Τίς διατάξεις τοῦ Ν. 998/1979 «περί προστασίας τῶν δασῶν καί τῶν δασικῶν ἐν γένει ἐκτάσεων τῆς Χώρας» καί συγκεκριμένα: α) Τοῦ ἄρθρου 41 παρ. 1, β) τοῦ ἄρθρου 38 παρ. 1.

3. Τίς διαταγές τοῦ Ὑπουργείου Γεωργίας: α) 160417/1180/8.7.80, β) 182447/3049/24.9.80.

4. Τή 2737/27.10.81 πρόταση τοῦ Δασαρχείου Μολάων περί κηρύξεως ἀναδασωτέας τῆς ἀναφερομένης στό θέμα ἐκτάσεως, ἀποφασίζουμε:

Κηρύσσουμε ἀναδασωτέα, μέ σκοπό τήν ἀποκατάσταση τῆς δασικῆς βλαστήσεως τῶν εἰδῶν σχίνου, κουμαριᾶς, ἀσπαλάθου κτλ. πού καταστράφηκε μέ παράνομη ἐκχέρσωση τό μήνα Ἰανουάριο ἔτους 1980, τή δημόσια δασική ἔκταση τῶν ἑπτακοσίων δώδεκα τετραγωνικῶν μέτρων (0,712 στρεμμάτων) κατηγορίας παρ. 1 ἄρθρου 3 Ν. 998/79, πού βρίσκεται στή θέση Λείμονες τῆς Κοινότητας Νομίων καί προσδιορίζεται ἀπό τά στοιχεῖα ΑΒΓΔΑ, ὅπως φαίνονται στό συνημμένο διάγραμμα, τό ὁποῖο ἀποτελεῖ ἀναπόσπαστο μέρος τῆς ἀποφάσεως αὐτῆς καί ἔχει ὅρια:

Ἀνατολικά: Δημόσια δασική ἔκταση.
Δυτικά: Δημόσια δασική ἔκταση.
Βόρεια: Κρημνός καί ἐκεῖθεν καλλιεργούμενη ἔκταση ἀπό Τσέττνερ.
Νότια: Ἀγροτικός δρόμος πρός Φούτια — Μονεμβάσια καί διασταύρωση πρός Ἅγιο Φωκᾶ.

Ὁρίζουμε ἡ ἀναδάσωση τῆς ἐκτάσεως πού ἐκχερσώθηκε νά γίνει μέ φυσική ἀναγέννηση γιά τήν προστασία τῆς ὁποίας θά ἐκδοθεῖ Δασική Ἀστυνομική Διάταξη βοσκῆς κλπ. ἀπό τό Δασαρχεῖο Μολάων.

Ἡ ἀπόφαση αὐτή νά δημοσιευθεῖ στήν Ἐφημερίδα τῆς Κυβερνήσεως.

Σπάρτη, 3 Νοεμβρίου 1981

Ὁ Νομάρχης κ.ἀ.α.
Ὁ Γεν. Διευθυντής
ΗΛΙΑΣ ΤΣΙΓΚΟΣ

ΤΟΠΟΓΡΑΦΙΚΟ ΔΙΑΓΡΑΜΜΑ

Κλίμακα 1:500

Εμ. 712 Μ2

65μ

15μ

30μ

37μ

Σπάρτη 3-11-1981

Ο ΝΟΜΑΡΧΗΣ

Ο Γεν. Δ/ντής
Ηλίας Τσίγκος

ΑΚΡΙΒΕΣ ΑΝΤΙΓΡΑΦΟ

Αθαν. Θ. Παπαζαφειρόπουλος
Τεχν. Δασοπονίας με 4ο Βαθμό

Μολάοι 2-9-81
Ο Συντάξας

ΔΑΣΟΛΟΓΟΣ ΜΕ 5ο Β

Π Εκχερσωθείσα Έκτασις

80 81 82

Ἀριθ. 1856 (4)

Κήρυξη ὡς ἀναδασωτέας ἐκτάσεως 0,914 στρεμμάτων, στὴ θέση "Ἅγιος Σώζων τῆς Κοινότητας Εὐγήρου τοῦ Νομοῦ Λευκάδας.

Ο ΝΟΜΑΡΧΗΣ ΛΕΥΚΑΔΑΣ

Ἔχοντας ὑπόψη:

1. Τὶς περὶ διοικητικῆς ἀποκεντρώσεως διατάξεις.

2. Τὶς διατάξεις τοῦ Ν. 998/79 «περὶ προστασίας τῶν δασῶν καὶ τῶν δασικῶν ἐν γένει ἐκτάσεων τῆς Χώρας» καὶ συγκεκριμένα: α) τοῦ ἄρθρου 41 παρ. 1, β) τοῦ ἄρθρου 38 παρ. 1.

3. Τὶς δ/γὲς τοῦ Ὑπουργείου Γεωργίας: α) 160417/1180/8.7.80, β) 182447/3049/24.9.80.

4. Τὴ 1850/10.11.81 πρόταση τοῦ Δ/ντοῦ Δασῶν Λευκάδας περὶ κηρύξεως ἀναδασωτέας, τῆς ἀναφερομένης στὸ θέμα ἐκτάσεως, ἀποφασίζουμε:

Κηρύσσουμε ἀναδασωτέα, μὲ σκοπὸ τὴν προστασία καὶ ἐπαναφορὰ τῆς δασικῆς βλαστήσεως διὰ τεχνητῆς φυτεύσεως τὴ διακατεχόμενη ἔκταση 0,914 στρεμμάτων ποὺ βρίσκεται στὴ θέση "Ἅγιος Σώζων τῆς Κοινότητας Εὐγήρου καὶ προσδιορίζεται ἀπὸ τὰ στοιχεῖα ΑΒΓΔΑ ὅπως φαίνονται στὸ συνημμένο διάγραμμα, τὸ ὁποῖο ἀποτελεῖ ἀναπόσπαστο μέρος τῆς ἀποφάσεως αὐτῆς καὶ ἔχει ὅρια:

Ἀνατολικά: Μὲ δημόσια δασικὴ ἔκταση.
Δυτικά: Μὲ ρέμα.
Βόρεια: Μὲ δημόσια δασικὴ ἔκταση καὶ ἀγροτική.
Νότια: Μὲ δημόσια δασικὴ ἔκταση.

Ἡ ἀπόφαση αὐτὴ νὰ δημοσιευθεῖ στὴν Ἐφημερίδα τῆς Κυβερνήσεως.


Λευκάδα, 13 Νοεμβρίου 1981


Ὁ Νομάρχης
Γ. ΦΩΛΑΣ

ΝΟΜΑΡΧΙΑ ΛΕΥΚΑΔΑΣ
ΔΙΕΥΘΥΝΣΗ ΔΑΣΩΝ


Ανήκει στην υπ' αρ. 1856/13-11-81 απόφαση κ. Νομάρχη Λευκάδος

ΤΟΠΟΓΡΑΦΙΚΟ ΔΙΑΓΡΑΜΜΑ
δασικής εκτάσεως που εκχερσώθηκε και αποψιλώθηκε παράνομα.
Κοινότητα: Σύβοτα
Θέση: Άγιος Σώζων
Ιδιοκτησία: Δημόσια
Εμβαδόν: Α.Β.Γ.Δ.Α. = 0,914 στρ.
Κλίμακα: 1:500

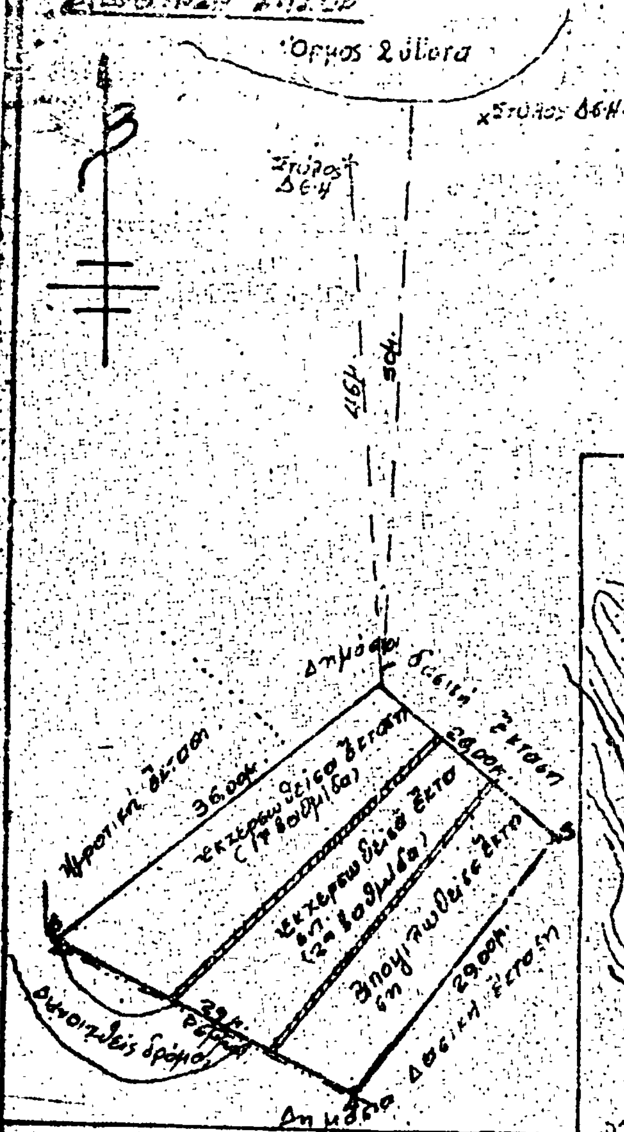

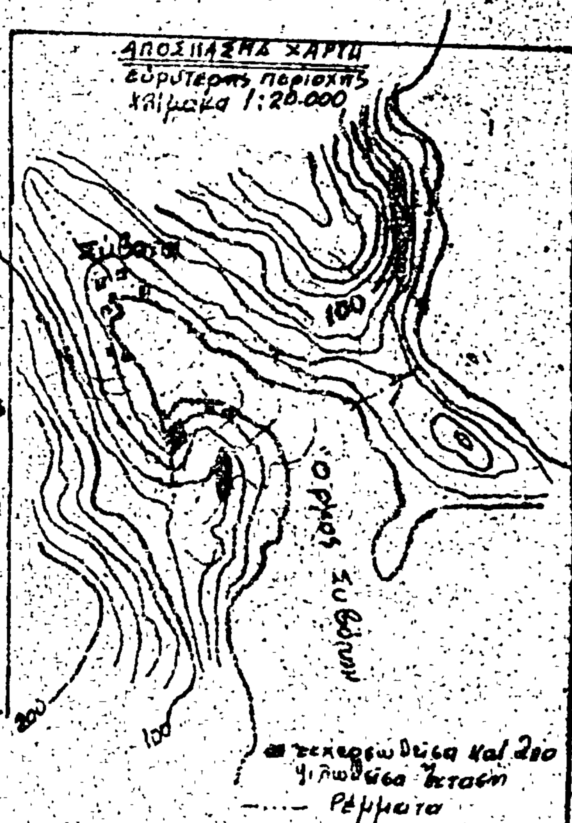

εκχερσωθείσα και αποψιλωθείσα έκταση
—·—·— Ρέμματα

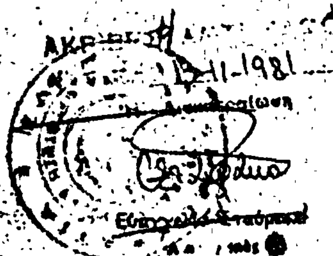

Λευκάδα 13-11-81
Ο Νομάρχης
Γ. Φώλιας

ΘΕΩΡΗΘΗΚΕ
Λευκάδα 9-11-81
Ο Δασάρχης

Λευκάδα 9-11-1981
Οι συντάξαντες

Ἀριθ. 1710 (5)

Κήρυξη ὡς ἀναδασωτέας ἐκτάσεως 31,860 στρεμμάτων, στὴ θέση Πριόνι τῆς Κοινότητας Καλογερεσίου τοῦ Νομοῦ Μεσσηνίας.

Ο ΝΟΜΑΡΧΗΣ ΜΕΣΣΗΝΙΑΣ

Ἔχοντες ὑπόψη:

1. Τὶς περὶ διοικητικῆς ἀποκεντρώσεως διατάξεις.

2. Τὶς διατάξεις τοῦ Ν. 998/79 «περὶ προστασίας τῶν δασῶν καὶ τῶν δασικῶν ἐν γένει ἐκτάσεων τῆς Χώρας» καὶ συγκεκριμένα: α) τοῦ ἄρθρου 41 παρ. 1, β) τοῦ ἄρθρου 38 παρ. 1.

3. Τὶς δ/γὲς τοῦ Ὑπουργείου Γεωργίας: α) 160417/1180/8.7.80, β) 182447/3049/24.9.80.

4. Τὴν 3081/21.10.81 πρόταση τοῦ Δασαρχείου Κυπαρισσίας περὶ κηρύξεως ἀναδασωτέας, τῆς ἀναφερομένης στὸ θέμα ἐκτάσεως, ἀποφασίζουμε:

Κηρύσσουμε ἀναδασωτέα, μὲ σκοπὸ τὴν προστασία γιὰ τὴν ἐπαναδημιουργία τῆς δασικῆς βλαστήσεως ποὺ καταστράφηκε ἀπὸ πυρκαϊὰ τὴν 13.8.81 τὴ δημοσία δασικὴ ἔκταση 31,860 στρεμμάτων ποὺ βρίσκεται στὴ θέση Πριόνι τῆς Κοινότητος Καλογερεσίου καὶ προσδιορίζεται ἀπὸ τὰ στοιχεῖα Α Β Γ Δ Α ὅπως φαίνονται στὸ συνημμένο διάγραμμα, τὸ ὁποῖο ἀποτελεῖ ἀναπόσπαστο μέρος τῆς ἀποφάσεως αὐτῆς καὶ ἔχει ὅρια:

Ἀνατολικά: Μὲ δημόσια δασικὴ ἔκταση.

Δυτικά: Μὲ δημόσια δασικὴ ἔκταση καὶ ἀγρὸ Στεφανῆ Ἀργυράκη.


Βόρεια: Μὲ δημόσια δασικὴ ἔκταση.

Νότια: Μὲ δημόσια δασικὴ ἔκταση καὶ ἀγρὸ Στεφανῆ Ἀργυράκη.

Ἡ ἀπόφαση αὐτὴ νὰ δημοσιευθεῖ στὴν Ἐφημερίδα τῆς Κυβερνήσεως.

Καλαμάτα, 11 Νοεμβρίου 1981

Ὁ Νομάρχης
ΚΥΡ. ΣΤΕΦΑΝΑΚΟΣ

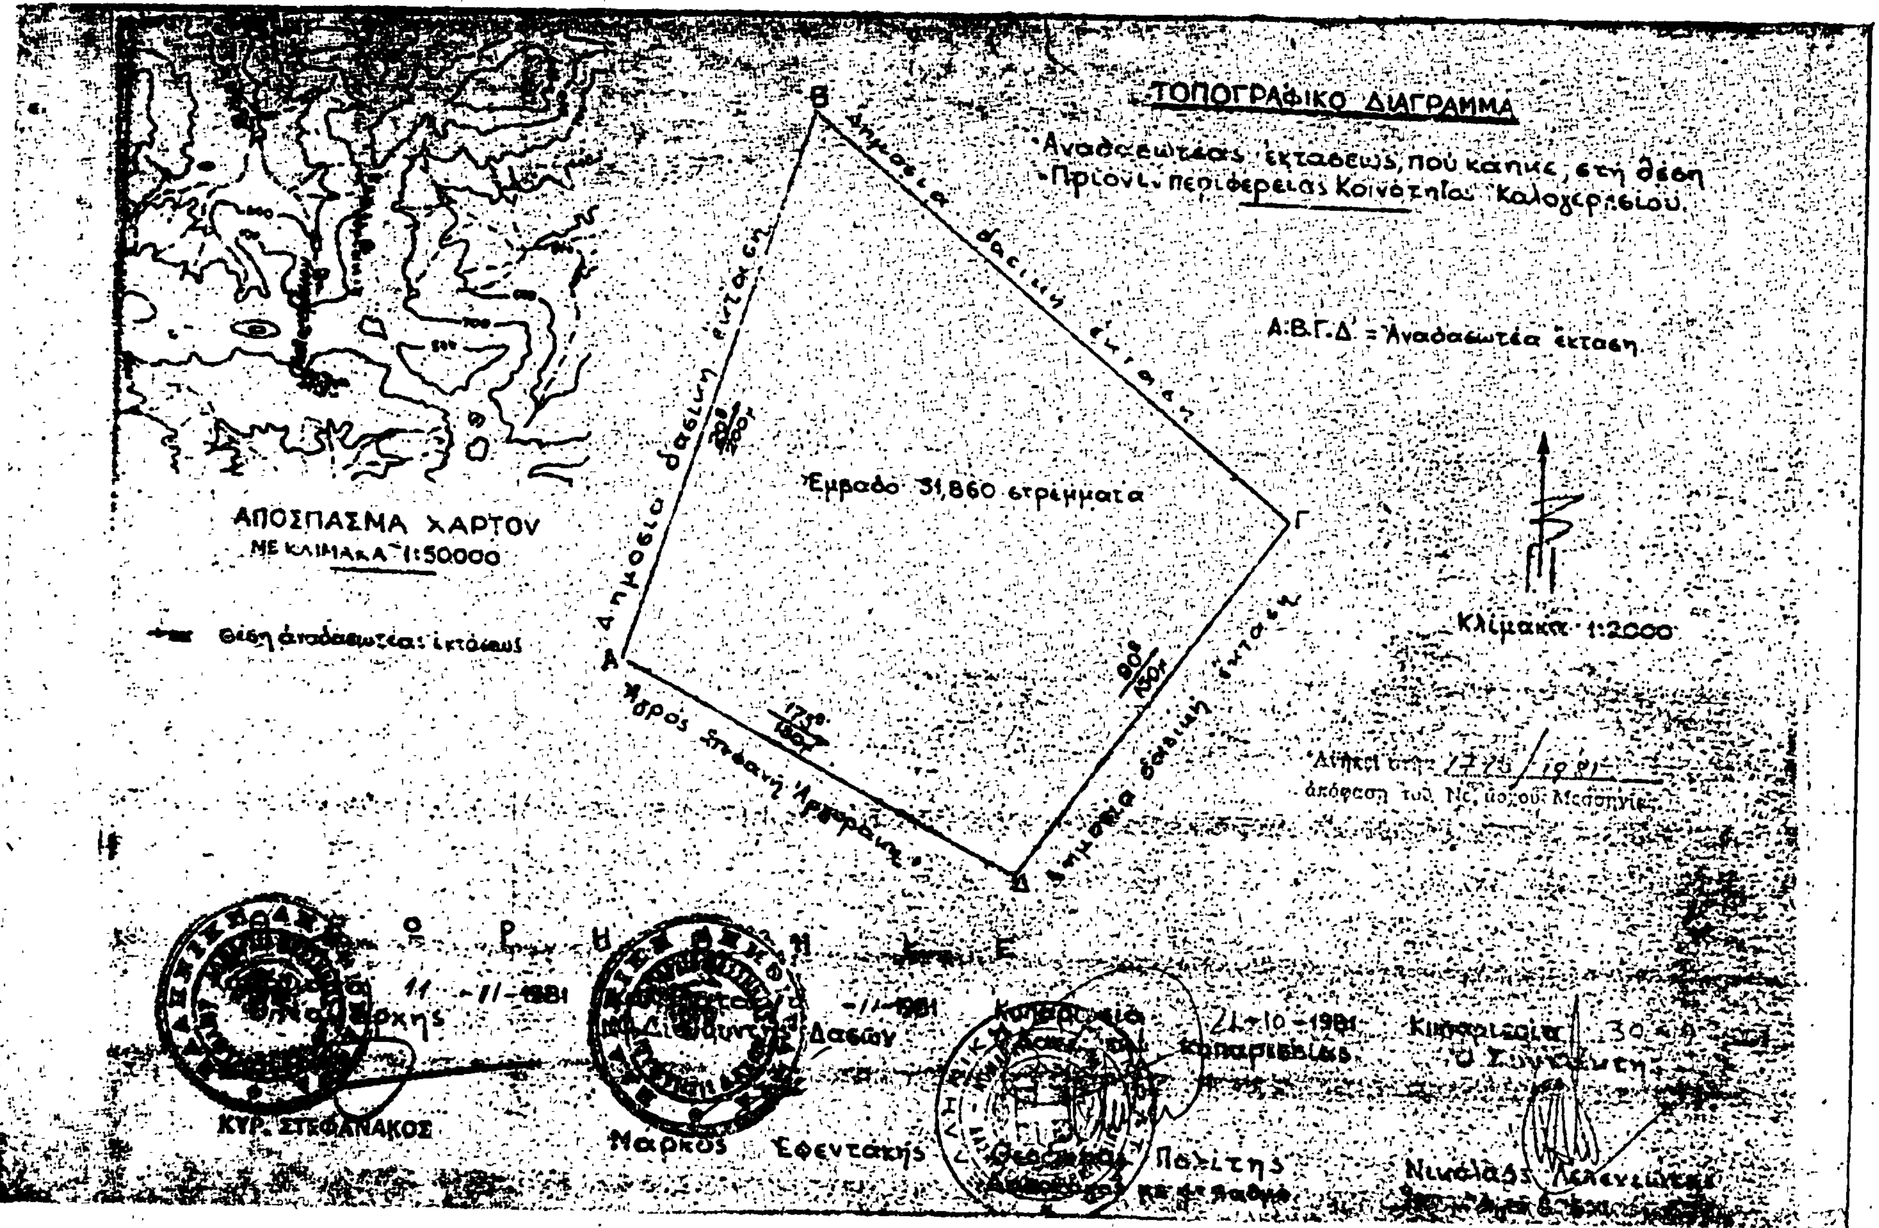
ΤΟΠΟΓΡΑΦΙΚΟ ΔΙΑΓΡΑΜΜΑ
Α.Β.Γ.Δ. = Αναδασωτέα έκταση
Εμβαδό 31,860 στρέμματα
Κλίμακα 1:2000
ΑΠΟΣΠΑΣΜΑ ΧΑΡΤΟΥ
ΜΕ ΚΛΙΜΑΚΑ 1:50000
Δημόσια δασική έκταση
ΚΥΡ. ΣΤΕΦΑΝΑΚΟΣ
Μάρκος Εφεντάκης

Άριθ. 1736 (6)

Κήρυξη ώς άναδασωτέας έκτάσεως 6.500.000 στρεμμάτων στή θέση Καρφοξυλιά, Κατσιμικάδα, Χιονίστρα, Χοιρόλακα Μουριατάδας, Έλίτσα, Άναέριούς, Καμπιά, Ψυχρό, Ραγιά, Μουριά Βρυσών, Άγιοβλασάκος, Άμάδες, Πεζοῦλες, Καμάρια, Χαλιάδες Δήμου Κυπαρισσίας, Καρυούτα, Νταμάρι Δήμου Κυπαρισσίας καί Κοινότητας Ξηροκάμπου Νομοῦ Μεσσηνίας.

Ο ΝΟΜΑΡΧΗΣ ΜΕΣΣΗΝΙΑΣ

Έχοντας ύπόψη:

1. Τίς περί διοικητικῆς άποκεντρώσεως διατάξεις.
2. Τίς διατάξεις τοῦ Ν. 998/1979 «περί προστασίας τῶν δασῶν καί τῶν δασικῶν έν γένει έκτάσεων τῆς Χώρας» καί συγκεκριμένα: α) Τοῦ άρθρου 41 παρ. 1, β) τοῦ άρθρου 38 παρ. 1.
3. Τίς διαταγές τοῦ Ύπουργείου Γεωργίας: α) 160417/1180/8.7.80, β) 182447/3049/24.9.80.
4. Τήν 3346/27.10.81 πρόταση τοῦ Δασαρχείου Κυπαρισσίας περί κηρύξεως άναδασωτέας τῆς άναφερομένης στό θέμα έκτάσεως, άποφασίζουμε:

Κηρύσσουμε άναδασωτέα, μέ σκοπό τήν προστασία γιά τήν έπαναδημιουργία τῆς δασικῆς βλαστήσεως πού καταστράφηκε άπό πυρκαϊά τήν 4.8.1981, τή δημόσια δασική έκταση 6.500.000 στρεμμάτων πού βρίσκεται στίς θέσεις Καρφοξυλιά, Κατσιμικάδα, Χιονίστρα, Χοιρόλακκα τῆς Κοινότητας Μουργιατάδας, Έλίτσα, Άναέριούς, Καμπιά, Ψυχρό, Ραγιά Μουριά Κοινότητας Βρυσών, Άγιοβλασάκος, Άμάδες Πεζοῦλες, Καμάρια, Χαλιάδες Δήμου Κυπαρισσίας, Καρυούτα, Νταμάρι Δήμου Κυπαρισσίας καί Κοινότητας Ξηροκάμπου καί προσδιορίζεται άπό τά στοιχεία ΑΒΓΔΕΖΗΘΙΚΛΜΑ όπως φαίνονται στό συνημμένο διάγραμμα, τό όποῖο άποτελεῖ άναπόσπαστο μέρος τῆς άποφάσεως αὐτῆς καί έχει όρια:

Άνατολικά: Ρέμα Καρφοξυλιᾶς.

Δυτικά: Άγροί κατοίκων Κυπαρισσίας στίς θέσεις Δεξαμενή, Βράχος Άργυρούλας, Άγ. Θεόδωρος, Καρυούτα, Προφήτης Ήλίας, Λατομεῖο, δρόμος Κυπαρισσίας —Ξηροκάμπου.

Βόρεια: Δημόσια δασική έκταση στή θέση Άντωνέϊκα, άγροί κατοίκων Μουργιατάδας καί Βρυσῶν στίς θέσεις Άντωνέϊκα, Έλίτσα, Άναέριούς, Ραγιά, Κεφαλόβρυσο, έλαιαγροκτήματα κατοίκων Μπλεμελιάνων καί Μύλων Δήμου Κυπαρισσίας στίς θέσεις Τσιμπίδια, Άλώνια, Κουμαριώνα, Καραΐσκου καί έλαιῶνες στή θέση Πισωρούγα.

Νότια: Δημόσια δασική έκταση στή θέση Παναγία Ξηροκάμπου, δημόσιο δάσος Άριᾶς στίς θέσεις Κάναλοι, Άγία Παρασκευή, Ψυχρό, Άγελάσης, Χιονίστρα Δήμου Κυπαρισσίας καί τῶν Κοινοτήτων Ξηροκάμπου, Ροδιᾶς, Βρυσῶν, Μουριατάδας.

Έξαιροῦνται τῆς άναδασώσεως οί έντός τῶν ώς άνω ορίων περιλαμβανόμενες καθαρά γεωργικές έκτάσεις.

Ή άπόφαση αὐτή νά δημοσιευθεῖ στήν Έφημερίδα τῆς Κυβερνήσεως.

Καλαμάτα, 11 Νοεμβρίου 1981

Ό Νομάρχης
ΚΥΡ. ΣΤΕΦΑΝΑΚΟΣ


ΑΠΟΣΠΑΣΜΑ ΧΑΡΤΟΥ
ΠΕΡΙΟΧΗΣ ΚΥΠΑΡΙΣΣΙΑΣ
ΜΕ ΚΛΙΜΑΚΑ 1:50000
ΥΠΟΜΝΗΜΑ
ΘΕΩΡΗΘΗΚΕ

Η ΓΕΝΙΚΗ ΔΙΕΥΘΥΝΣΗ ΤΟΥ ΕΘΝΙΚΟΥ ΤΥΠΟΓΡΑΦΕΙΟΥ

ΓΝΩΣΤΟΠΟΙΕΙ ΟΤΙ:

Ἡ ἐτήσια συνδρομή τῆς Ἐφημερίδας τῆς Κυβερνήσεως, ἡ τιμή τῶν φύλλων της πού πωλοῦνται τμηματικά καί τά τέλη δημοσιεύσεων στήν Ἐφημερίδα τῆς Κυβερνήσεως, καθορίσθηκαν ἀπό 1 Ἰανουαρίου 1981 ὡς ἀκολούθως:

Α' ΕΤΗΣΙΕΣ ΣΥΝΔΡΟΜΕΣ

1. Γιά τό Τεῦχος Α'	Δραχ.	1.500
2. » » » Β'	»	3.000
3. » » » Γ'	»	1.000
4. » » » Δ'	»	2.500
5. » » » Νομικῶν Προσώπων Δ.Δ. κ.λπ.	»	1.000
6. » » » Ἀν. Είδ. Δικαστηρίου	»	200
7. » » » Παράρτημα	»	600
8. » » » Ἀνωνύμων Ἑταιρειῶν κ.λπ.	»	7.000
9. » » Δελτίο Ἐμπορικῆς καί Βιομηχανικῆς Ἰδιοκτησίας	»	600
10. Γιά ὅλα τά τεύχη καί τό Δ.Ε.Β.Ι.	»	15.000

Οἱ Δῆμοι καί οἱ Κοινότητες τοῦ Κράτους καταβάλλουν τό 1/2 τῶν ἀνωτέρω συνδρομῶν.

Ὑπέρ τοῦ Ταμείου Ἀλληλοβοηθείας Προσωπικοῦ τοῦ Ἐθνικοῦ Τυπογραφείου (ΤΑΠΕΤ) ἀναλογοῦν τά ἑξῆς ποσά:

1. Γιά τό Τεῦχος Α'	Δραχ.	75
2. » » » Β'	»	150
3. » » » Γ'	»	50
4. » » » Δ'	»	125
5. » » » Νομικῶν Προσώπων Δ.Δ. κ.λπ.	»	50
6. » » » Ἀν. Είδ. Δικαστηρίου	»	10
7. » » » Παράρτημα	»	30
8. » » » Ἀνωνύμων Ἑταιρειῶν κ.λπ.	»	350
9. » » Δελτίο Ἐμπ. καί Βιομ. Ἰδιοκτησίας	»	30
10. Γιά ὅλα τά τεύχη	»	750

Β'. ΤΙΜΗ ΦΥΛΛΩΝ

Ἡ τιμή πωλήσεως κάθε φύλλου, μέχρις 8 σελ., εἶναι 7 δρχ., ἀπό 9 ὡς 24 σελ. 14 δρχ., ἀπό 25 ὡς 48 σελ. 20 δρχ., ἀπό 49 ὡς 80 σελ. 40 δρχ., ἀπό 81 σελ. καί ἄνω ἡ τιμή πωλήσεως κάθε φύλλου προσαυξάνεται κατά 40 δρχ. ἀνά 80 σελίδες.

Γ'. ΤΙΜΗ ΦΩΤΟΑΝΤΙΓΡΑΦΩΝ

Ἡ τιμή διαθέσεως στό κοινό τῶν ἐκδιδομένων ἀπό τό Ἐθνικό Τυπογραφεῖο φωτοαντιγράφων τῶν διαφόρων φύλλων τῆς Ἐφημερίδας τῆς Κυβερνήσεως καθορίζεται σέ τρεῖς (3) δραχμές κατά σελίδα.

Δ'. ΤΕΛΗ ΔΗΜΟΣΙΕΥΣΕΩΝ

Ι. Στό τεῦχος Ἀνωνύμων Ἑταιρειῶν καί Ἑταιρειῶν Περιωρισμένης Εὐθύνης:

Α' Ἀνωνύμων Ἑταιρειῶν:

1. Τῶν καταστατικῶν	Δρχ.	18.000
2. Τῶν ἀποφάσεων «περί συγχωνεύσεως ἀνωνύμων ἑταιρειῶν»	»	18.000
3. Τῶν κωδικοποιήσεων τῶν καταστατικῶν (ΦΕΚ 309/67, τ. Β')	»	9.000
4. Τῶν τροποποιήσεων τῶν καταστατικῶν	»	5.000
5. Τῶν ἰσολογισμῶν κάθε χρήσεως	»	8.000
6. Τῶν ὑπουργικῶν ἀποφάσεων «περί παροχῆς ἀδείας ἐπεκτάσεως τῶν ἐργασιῶν Ἀσφαλιστικῶν Ἑταιρειῶν», τῶν ἐκθέσεων ἐκτιμήσεως περιουσιακῶν στοιχείων καί τῶν ἀποφάσεων τοῦ Δ.Σ. τοῦ ΕΛΤΑ, μέ τίς ὁποῖες ἐγκρίνονται καί δημοσιεύονται οἱ κανονισμοί αὐτοῦ	»	7.000
7. Τῶν ἀποφάσεων «περί ἐγκαταστάσεως ὑποκαταστήματος, διορισμοῦ γενικοῦ πράκτορος καί παροχῆς πληρεξουσιότητος πρός ἀντιπροσώπευσιν ἐν Ἑλλάδι ἀλλοδαπῶν Ἑταιρειῶν» καί τῶν ἀποφάσεων «περί μεταβιβάσεως τοῦ χαρτοφυλακίου Ἀσφαλιστικῶν Ἑταιρειῶν κατά τό ἄρθρο 59 παρ. 1 τοῦ Ν.Δ. 400/70»	»	4.000
8. Τῶν ἀνακοινώσεων γιά κάθε μεταβολή πού γίνεται μέ ἀπόφαση Γ.Σ. ἤ Δ.Σ., τῶν προσκλήσεων σέ γενικές συνελεύσεις, τῶν κατά τό ἄρθρο 32 τοῦ Ν. 3221/24 γνωστοποιήσεων, τῶν ἀνακοινώσεων, πού προβλέπονται ἀπό τό ἄρθρο 59 παρ. 3 τοῦ Ν.Δ. 400/1970 «περί Ἀλλοδαπῶν Ἀσφαλιστικῶν Ἑταιρειῶν», τῶν ἀποφάσεων τοῦ Διοικητικοῦ Συμβουλίου τοῦ ΕΛΤΑ, πού ἀναφέρονται σέ προσωρινές διατάξεις καί τῶν ἀποφάσεων τοῦ Ὑπ. Συγκοινωνιῶν διά τούς ΗΛΠΑΠ – ΗΣΑΠ – ΟΣΕ	»	2.000
9. Τῶν συνοπτικῶν μηνιαίων καταστάσεων τῶν Τραπεζικῶν Ἑταιρειῶν	»	2.000
10. Τῶν ἀποφάσεων τῆς ἐπιτροπῆς τοῦ Χρηματιστηρίου «περί εἰσαγωγῆς χρεωγράφων εἰς τό χρηματιστήριον πρός διαπραγμάτευσιν, συμφώνως πρός τάς διατάξεις τοῦ ἄρθρου 2 παρ. 3 Α.Ν. 148/1967»	Δρχ.	2.000
11. Τῶν ἀποφάσεων τῆς ἐπιτροπῆς κεφαλαιαγορᾶς «περί διαγραφῆς χρεωγράφων ἐκ τοῦ χρηματιστηρίου, συμφώνως πρός τάς διατάξεις τοῦ ἄρθρου 2 παρ. 4 Α.Ν. 148/67»	»	2.000
12. Τῶν ἀποφάσεων «περί ἐγκρίσεως τιμολογίων τῶν Ἀσφαλιστικῶν Ἑταιρειῶν»	»	2.000

Β' Ἑταιρειῶν Περιωρισμένης Εὐθύνης:

1. Τῶν καταστατικῶν	Δρχ.	2.000
2. Τῶν κωδικοποιήσεων τῶν καταστατικῶν	»	2.000
3. Τῶν ἰσολογισμῶν κάθε χρήσεως	»	2.500
4. Τῶν ἐκθέσεων ἐκτιμήσεως περιουσιακῶν στοιχείων	»	2.000
5. Τῶν τροποποιήσεων τῶν καταστατικῶν (γιά κάθε συμβολαιογραφική πράξη)	»	800
6. Τῶν ἀνακοινώσεων μέ συμβολαιογραφική πράξη	»	800
7. Τῶν ἀνακοινώσεων μέ ἀπόφαση τῆς Γ.Σ.	»	600
8. Τῶν προσκλήσεων σέ γενικές συνελεύσεις	»	600

Γ' Ἀλληλασφαλιστικῶν Συνεταιρισμῶν – Ἀλληλασφαλιστικῶν Ταμείων καί Φιλανθρωπικῶν Σωματείων:

1. Τῶν ὑπουργικῶν ἀποφάσεων «περί χορηγήσεως ἀδείας λειτουργίας Ἀλληλασφαλιστικῶν Συνεταιρισμῶν – Ἀλληλασφαλιστικῶν Ταμείων»	»	2.000
2. Τῶν ἰσολογισμῶν τῶν ἀνωτέρω Συνεταιρισμῶν, Ταμείων καί Σωματείων	»	2.500
Δ' Τῶν δικαστικῶν πράξεων:	Δρχ.	800

ΙΙ. Στό Τέταρτο τεῦχος:

Τῶν δικαστικῶν πράξεων γιά παρακατάθεση ἀποζημιώσεως	»	800

Ε'. ΚΑΤΑΒΟΛΗ ΣΥΝΔΡΟΜΩΝ - ΤΕΛΩΝ ΔΗΜΟΣΙΕΥΣΕΩΝ ΚΑΙ ΠΟΣΟΣΤΩΝ Τ.Α.Π.Ε.Τ.

1. Οἱ συνδρομές τοῦ ἐσωτερικοῦ καί τά τέλη δημοσιεύσεων προκαταβάλλονται στά Δημόσια Ταμεῖα ἔναντι ἀποδεικτικοῦ εἰσπράξεως, τό ὁποῖο φροντίζει ὁ ἐνδιαφερόμενος νά τό στείλει στή Γενική Δ/νση τοῦ Ἐθνικοῦ Τυπογραφείου.

2. Οἱ συνδρομές τοῦ ἐξωτερικοῦ εἶναι δυνατό νά στέλνονται καί σέ ἀνάλογο συνάλλαγμα μέ ἐπιταγή ἐπ' ὀνόματι τοῦ Διευθυντῆ τῶν Διοικητικῶν καί Οἰκονομικῶν Ὑποθέσεων τοῦ Ἐθνικοῦ Τυπογραφείου.

3. Τό ὑπέρ τοῦ ΤΑΠΕΤ ποσοστό ἐπί τῶν ἀνωτέρω συνδρομῶν καί τελῶν δημοσιεύσεων καταβάλλεται ὡς ἑξῆς:

α) στήν Ἀθήνα: στό Ταμεῖο τοῦ ΤΑΠΕΤ (Κατάστημα Ἐθνικοῦ Τυπογραφείου),

β) στίς ὑπόλοιπες πόλεις τοῦ Κράτους: στά Δημόσια Ταμεῖα καί ἀποδίδεται στό ΤΑΠΕΤ σύμφωνα μέ τίς 192378/3639/1947(RONEO 185) καί 178048/5321/31.7.65 (RONEO 139) ἐγκύκλιες διαταγές τοῦ Γ.Λ.Κ.,

γ) στίς περιπτώσεις συνδρομῶν ἐξωτερικοῦ: ὅταν ἡ ἀποστολή τους γίνεται μέ ἐπιταγές μαζί μ' αὐτές στέλνεται καί τό ὑπέρ τοῦ ΤΑΠΕΤ ποσοστό.

Ὁ Γενικός Διευθυντής
ΑΘΑΝ. ΠΑΝ. ΣΠΗΛΙΟΠΟΥΛΟΣ

ΑΠΟ ΤΟ ΕΘΝΙΚΟ ΤΥΠΟΓΡΑΦΕΙΟ